



Piso 0 - Planta Baixa

(Escala 1 : 50)

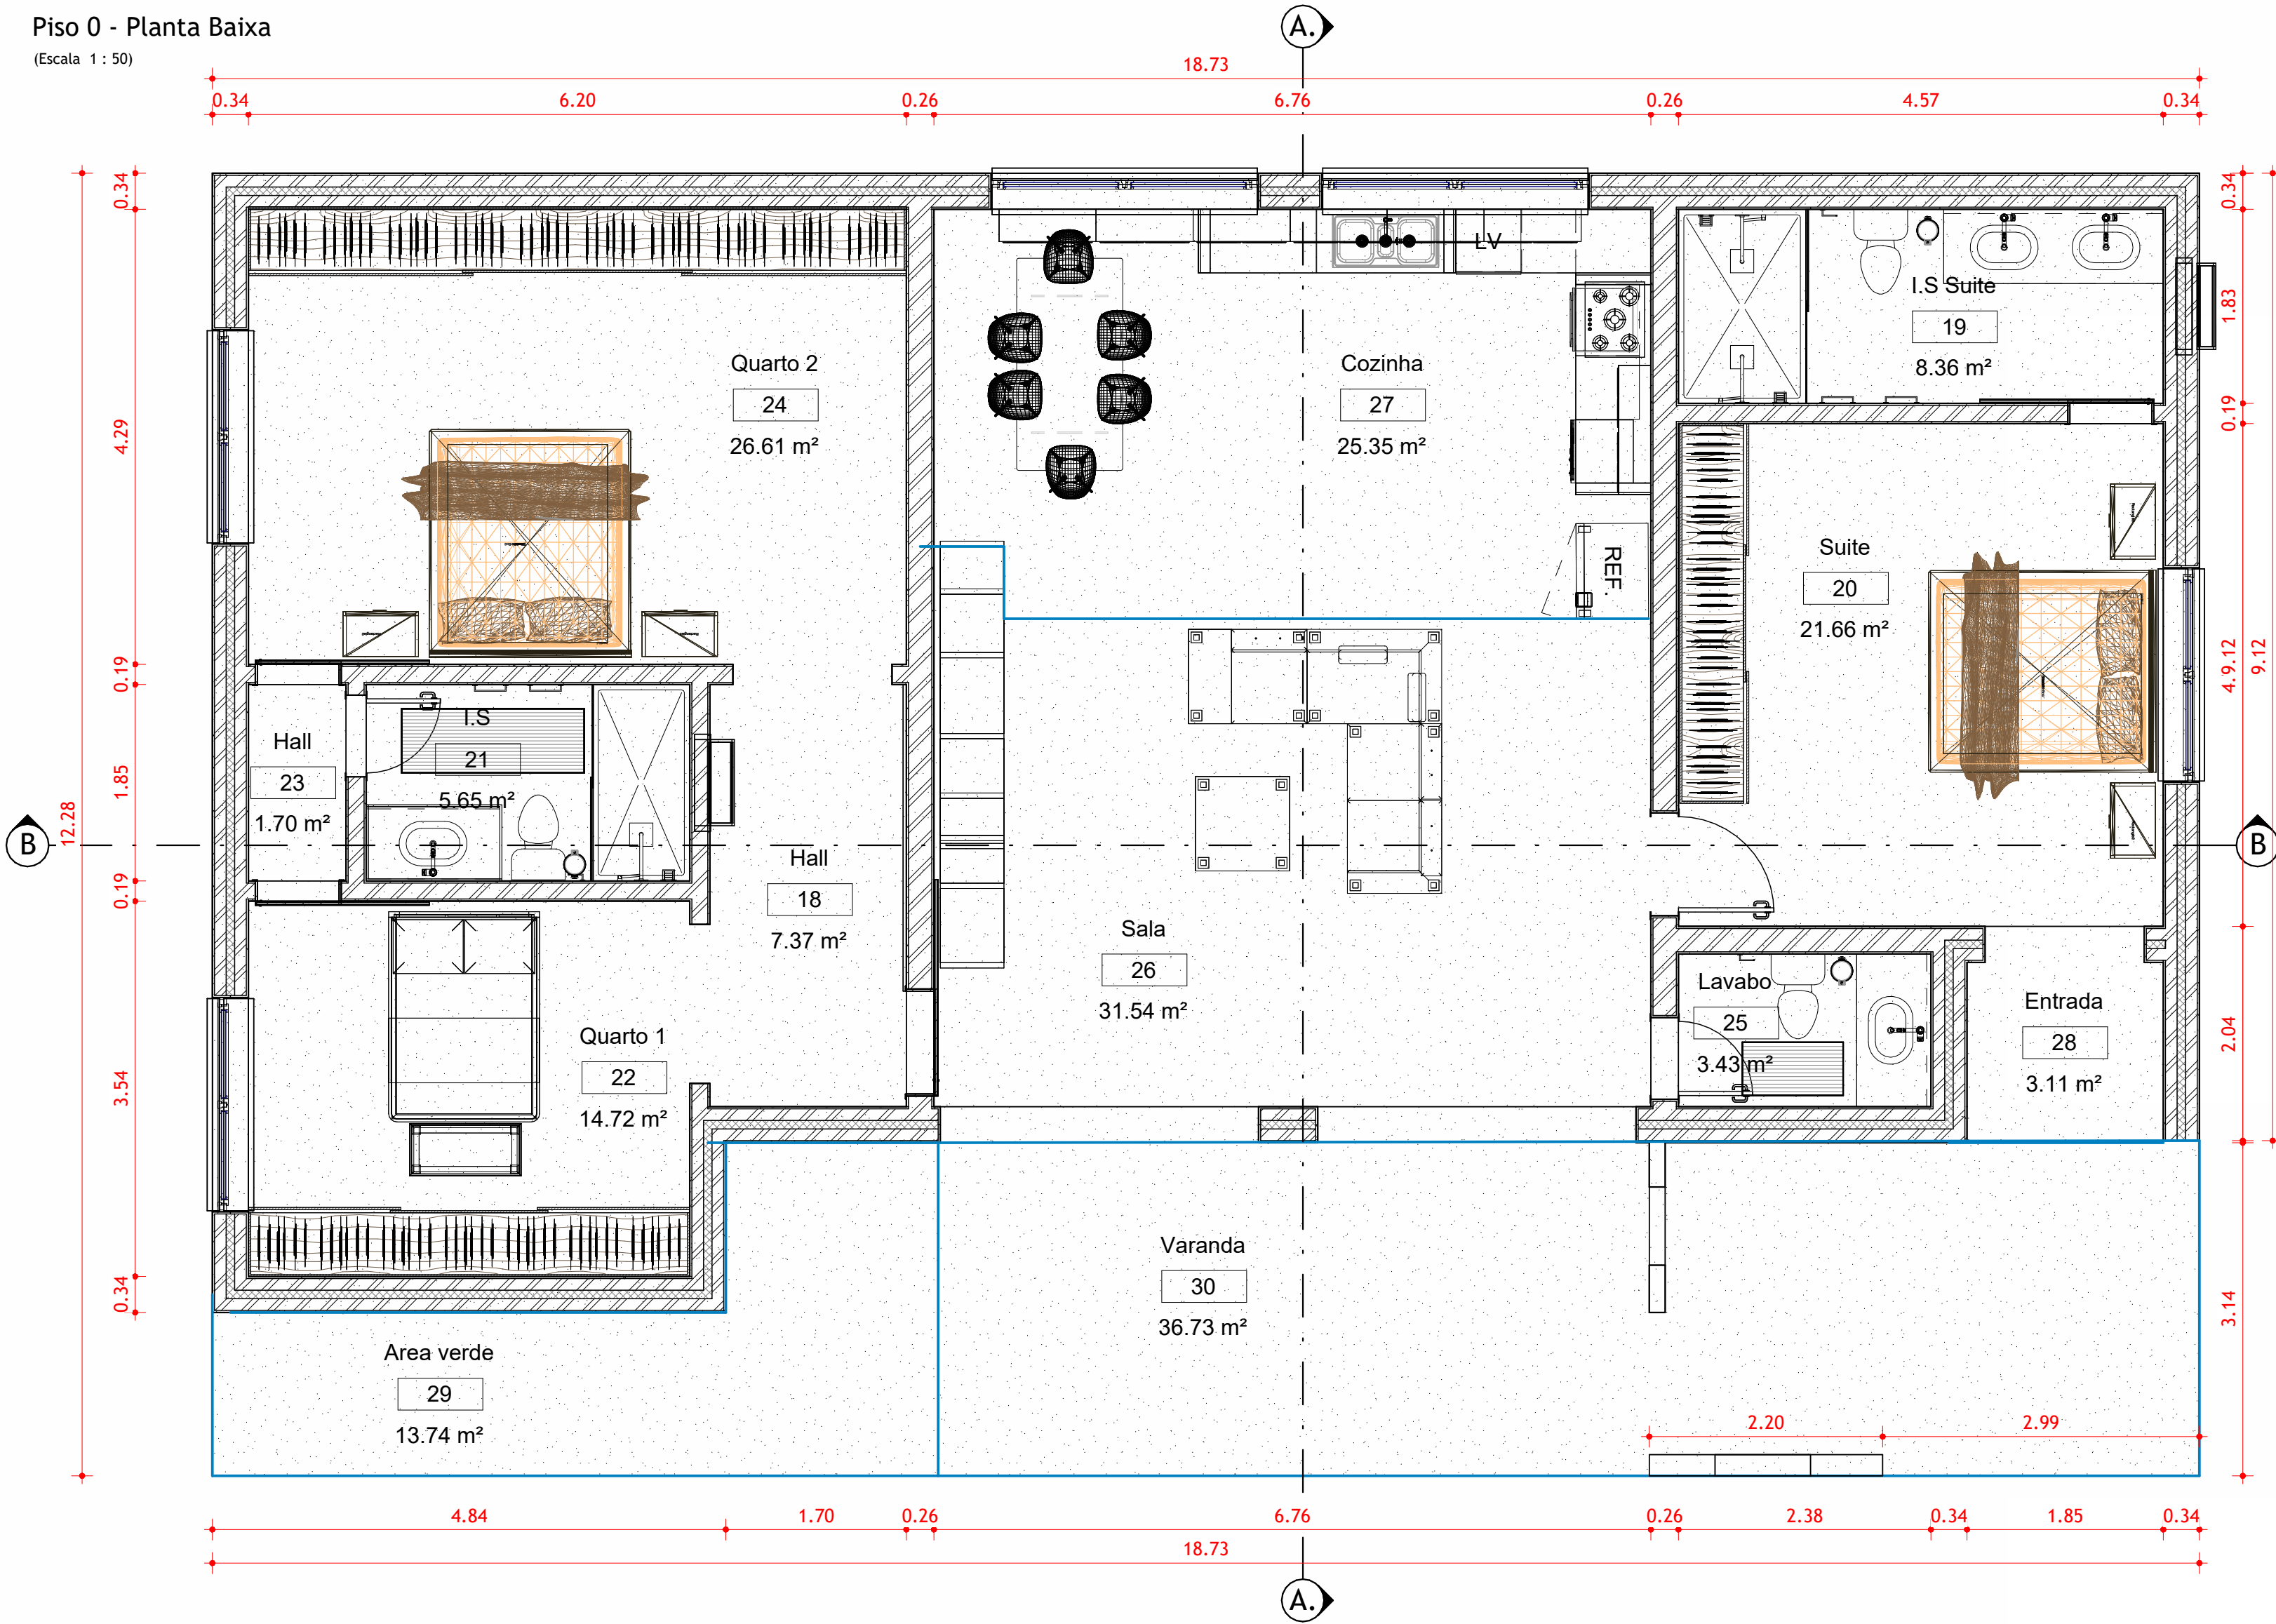


Corte A

(Escala 1 : 50)

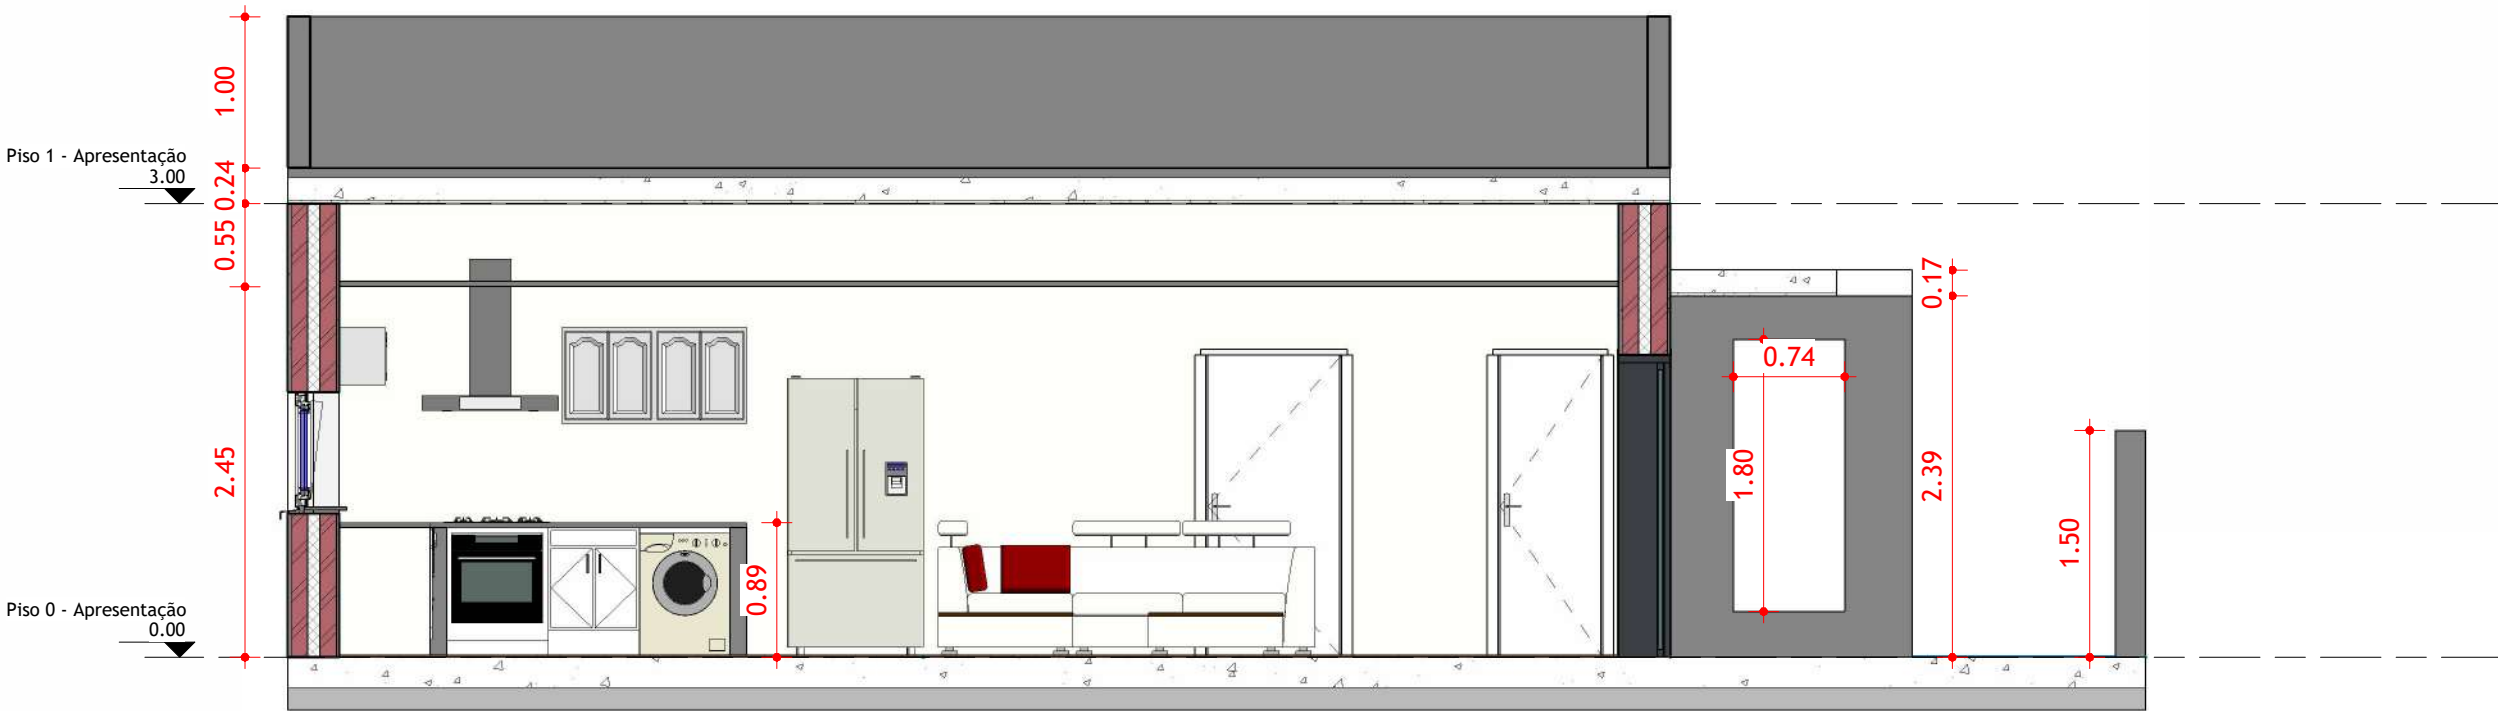

Corte B

(Escala 1 : 50)

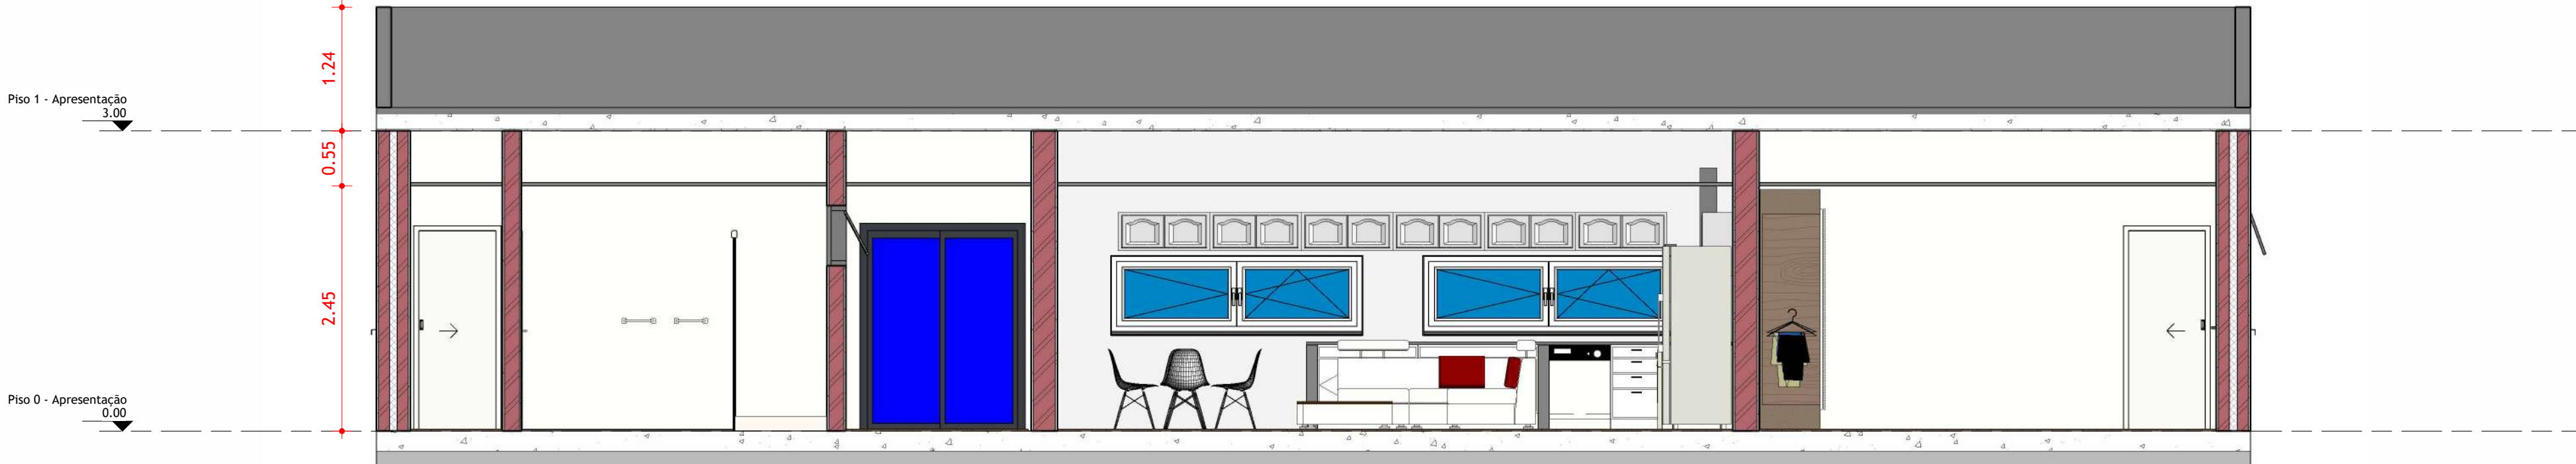

Índice:	Data:	Descrição da alteração:	Verif:
Requerente: Pedro Miguel Vasconcelos Ribeiro			
Especialidade / Fase: Arquitetura - Licenciamento			
Morada: Rua da Liberdade, n.º 45, 2.º Direito, 4700-008 - Braga - Portugal			
Designação: Planta do Piso 0			
Estudo:	Byanne Vargas	Processo:	20250001001
Projeto:	Byanne Vargas		
Desenho:	Byanne Vargas	Escala:	1 : 50
Verificado:	Eng.º Byanne Vargas	Data:	10/28/25
		Rev.	
		Folha:	01